



## B a u p u b l i k a t i o n

Folgendes Bauvorhaben wird hiermit im Sinne von § 193 des kant. Planungs- und Baugesetzes vom 7. März 1989 öffentlich bekannt gemacht:

Gesuchsteller:	Roos Bärli, Schwesteregg, 6113 Romoos
Grundeigentümer:	Roos Bärli, Schwesteregg, 6113 Romoos
Ortsbezeichnung:	Schwosteregg
Grundstück:	Nr. 344, GB Romoos
Zone:	Landwirtschaftszone
Schutzzone:	Landschaftsschutzzone
Bauvorhaben:	Ersatzneubau Hofbeizli
Auflagefrist:	vom 3. – 24. April 2017


Die Gesuchsunterlagen liegen während der gesetzlichen Frist von 20 Tagen auf der Gemeindeganzlei Romoos zur Einsicht auf. Öffentlich-rechtliche und zivilrechtliche Einsprachen sind während der Auflagefrist schriftlich und begründet im Doppel beim Gemeinderat Romoos einzureichen.

**GEMEINDERAT ROMOOS**

Bauherrin \_\_\_\_\_

Planverfasser Roos Planung AG, Gewerbezone 59, 6018 Buttisholz

Ort / Datum Buttisholz, 29. März 2017

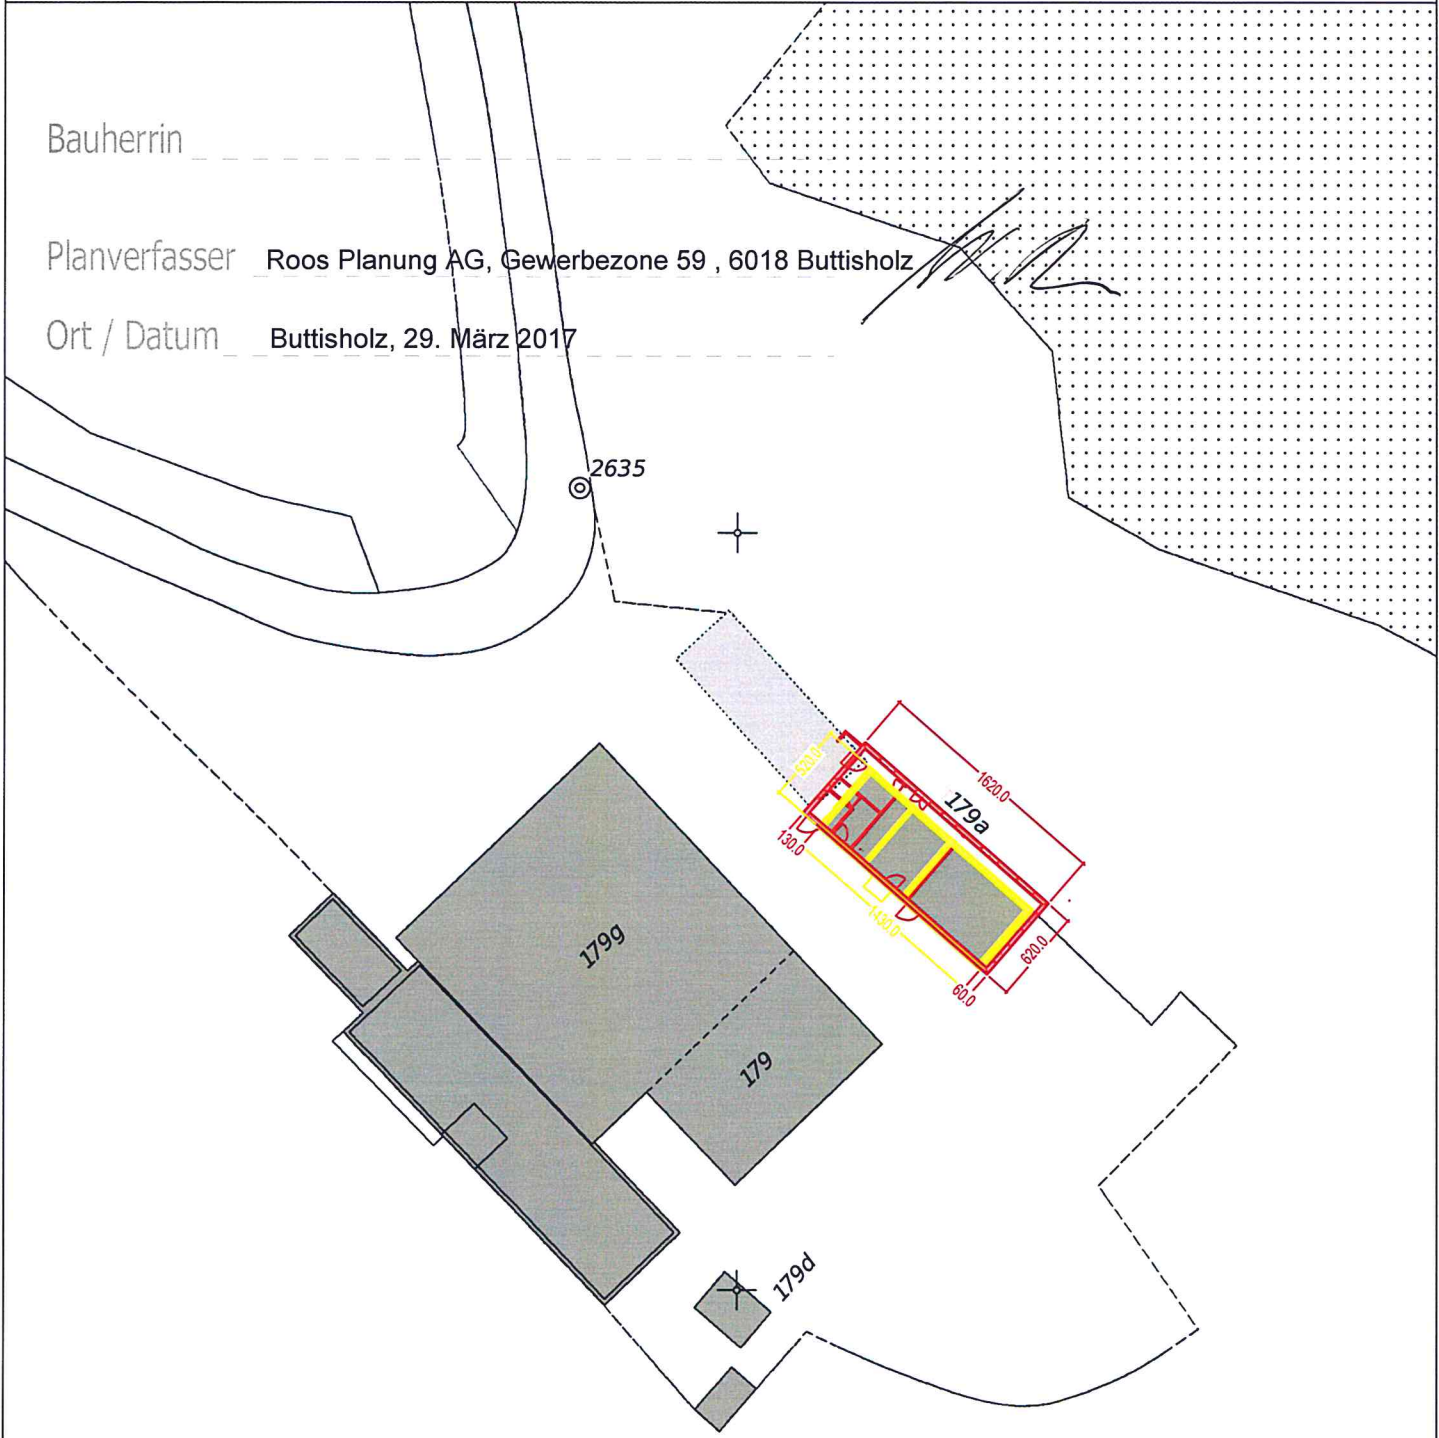

Bestehend

*Roos*

Abbruch

Neu

Roos Planung AG Gewerbezone 59 CH-6018 Buttisholz		Fon +41 41 929 65 30 Fax +41 41 929 65 17 info@roos-planung.ch				
Bauherr / in		Roos Bärli u. Heidi (Flury) Schwesteregg 6113 Romoos LU				
Objekt		Ersatzneubau Holzbeizli				
Bemerkung		Situationsplan				
Datum	Groesse	Massstab	Gezeichnet	geändert	gesehen	Dateiname
24-03-17	A2 quer	-1:500	L.E	24-03-17	-	Bauingabe.2f

