



B a u p u b l i k a t i o n

Folgendes Bauvorhaben wird hiermit im Sinne von § 193 des kant. Planungs- und Baugesetzes vom 7. März 1989 öffentlich bekannt gemacht:

Gesuchsteller: IG Rächelochwald/Leutschebode, Doppmann Andreas,
Under Chienis, 6113 Romoos

Grundeigentümer: Gst. 180: Rööslì Roland, Schürmatte, 6113 Romoos
Gst. 172, 175: Emmenegger Meinrad, Ober Chienis 1, 6113 Romoos
Gst. 512: Miyaishi Jun/Wälti Miyaishi Gisela, Undergrämse,
6113 Romoos

Ortsbezeichnung: Rächelochwald / Leutschebode

Koordinaten: 2644643 / 1207147

Zone: Landwirtschaftszone

Schutzzone: Landschaftsschutzzone

Grundstücke: Nr. 512, 180, 172, 175, GB Romoos

Bauvorhaben: Erschliessungsstrasse Rächelochwald/Leutschebode

Auflagefrist: vom 2. Mai 2022 – 23. Mai 2022


Die Gesuchsunterlagen liegen während der gesetzlichen Frist von 20 Tagen auf der Gemeindekanzlei Romoos zur Einsicht auf. Öffentlich-rechtliche und zivilrechtliche Einsprachen sind während der Auflagefrist schriftlich und begründet im Doppel beim Gemeinderat Romoos einzureichen.

GEMEINDERAT ROMOOS

Grundbuchplan (amtliche Vermessung)

Ausdruck www.geoportal.lu.ch

12.8.2021

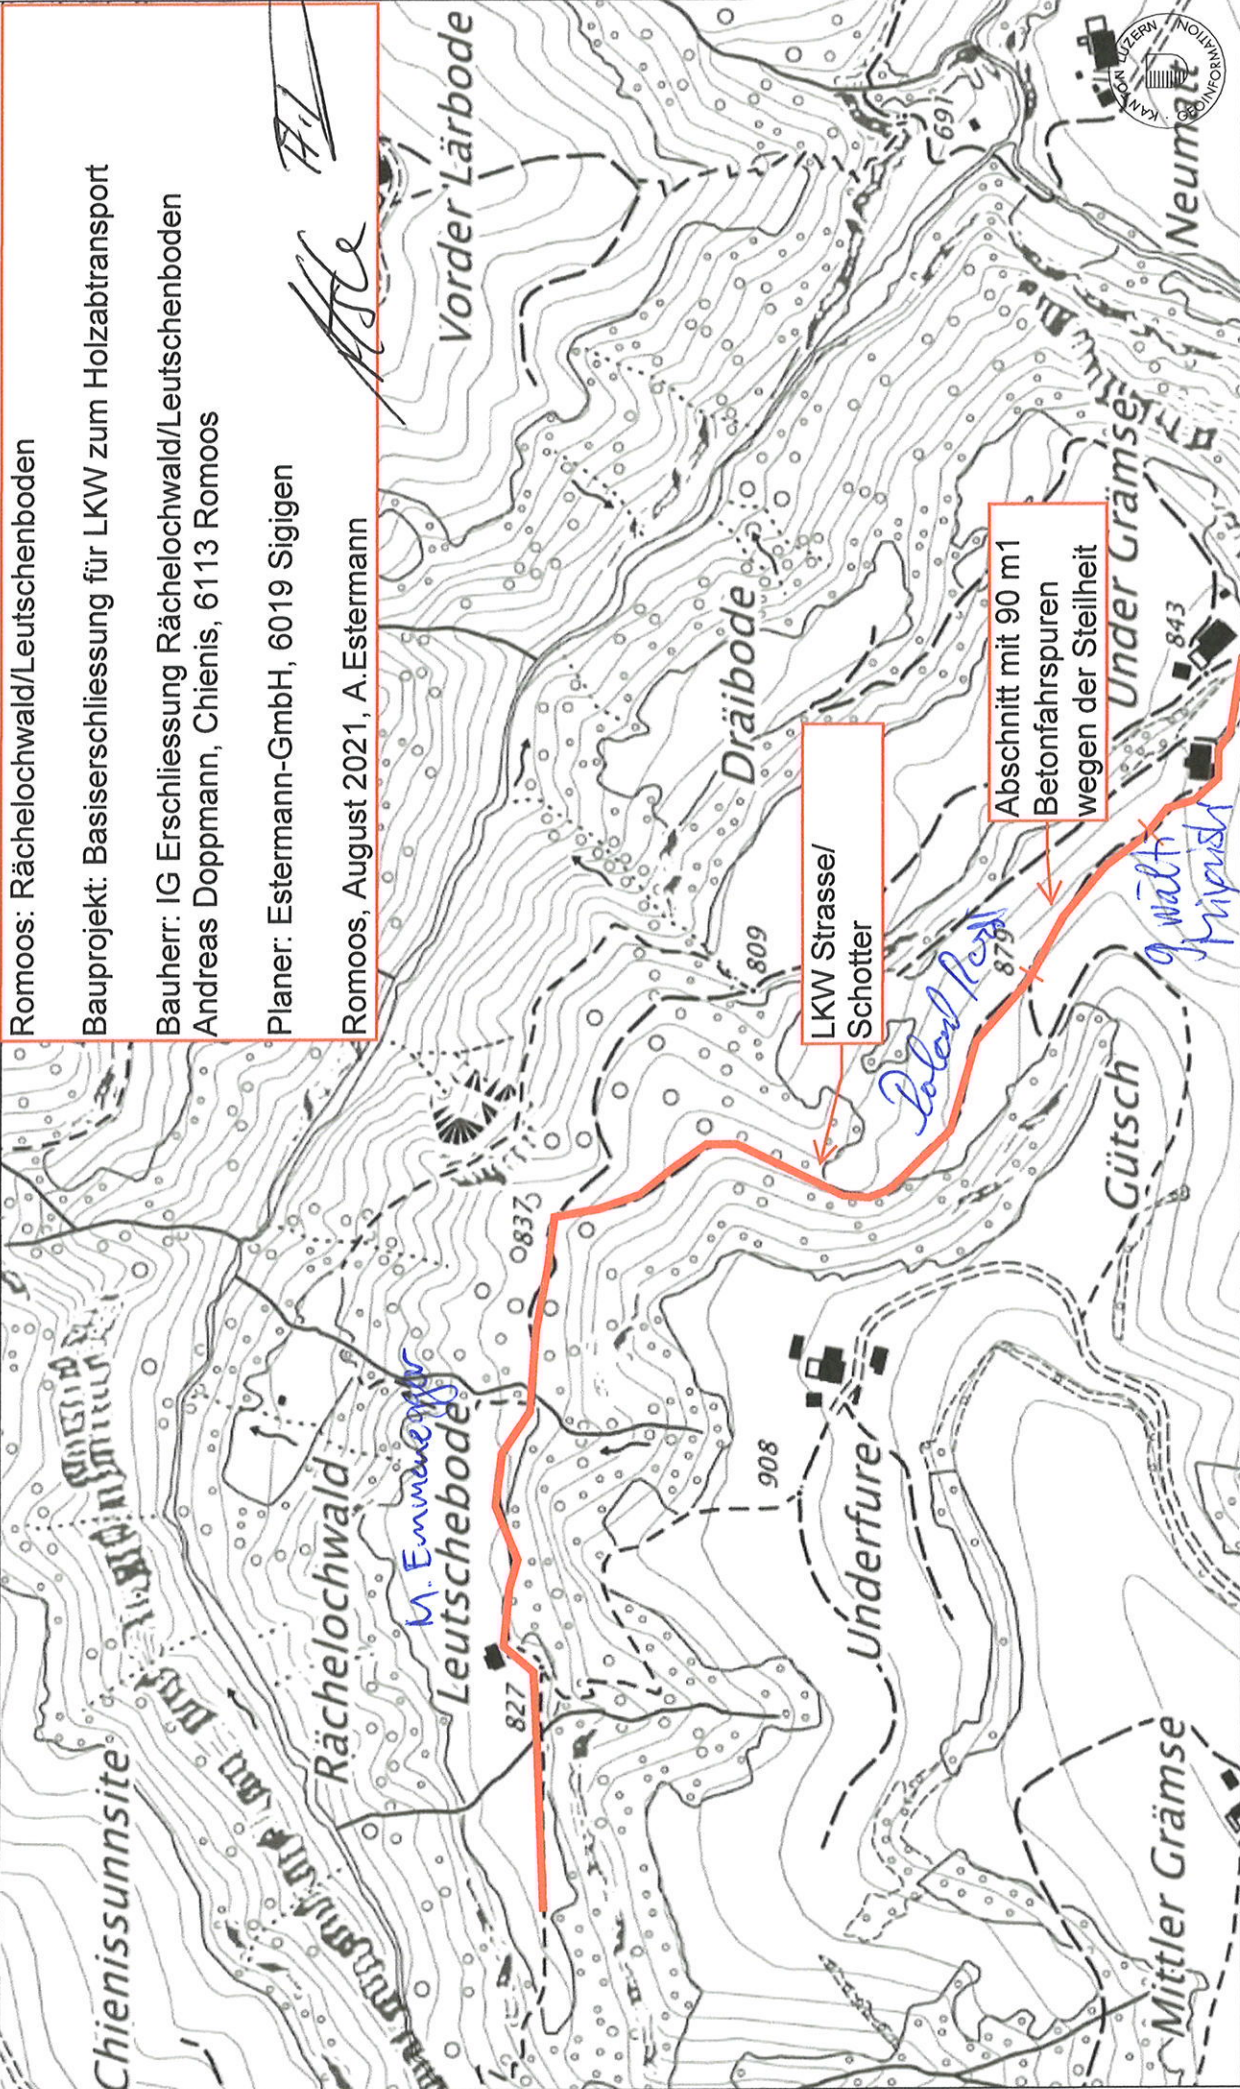

Romoos: Rächelochwald/Leutschenboden
 Bauprojekt: Basisschliessung für LKW zum Holzabtransport
 Bauherr: IG Erschliessung Rächelochwald/Leutschenboden
 Andreas Doppmann, Chienis, 6113 Romoos
 Planer: Estermann-GmbH, 6019 Sigigen
 Romoos, August 2021, A.Estermann

Handwritten signatures and initials: Aste, F17

© 2019 Geoinformation Kanton Luzern. Für Richtigkeit und Vollständigkeit der Daten wird keine Haftung übernommen. Verbindlich sind einzig die von der zuständigen Stelle abgegebenen Pläne. Massstabsabweichungen in der Karte sind möglich. Pixekarten PK 25: 50 und 100; © swisstopo (DV033409)

Handwritten signature: M. Emmenegger