




B a u p u b l i k a t i o n

Folgendes Bauvorhaben wird hiermit im Sinne von § 193 des kant. Planungs- und Baugesetzes vom 7. März 1989 öffentlich bekannt gemacht:

Gesuchsteller: Strassengen. Kleiner Susten, Lukas Joller, Schattsitli, Romoos
Grundeigentümer: Strassengen. Kleiner Susten, Lukas Joller, Schattsitli, Romoos
Ortsbezeichnung: Under Chienis
Koordinaten: 2644025 / 1208132
Zone: Landwirtschaftszone
Grundstücke: Nr. 76, GB Romoos
Bauvorhaben: Überdachung bestehendes Splittsilos
Auflagefrist: vom 8. August 2022 – 29. August 2022

Die Gesuchsunterlagen liegen während der gesetzlichen Frist von 20 Tagen auf der Gemeindekanzlei Romoos zur Einsicht auf. Öffentlich-rechtliche und zivilrechtliche Einsprachen sind während der Auflagefrist schriftlich und begründet im Doppel beim Gemeinderat Romoos einzureichen.

GEMEINDERAT ROMOOS

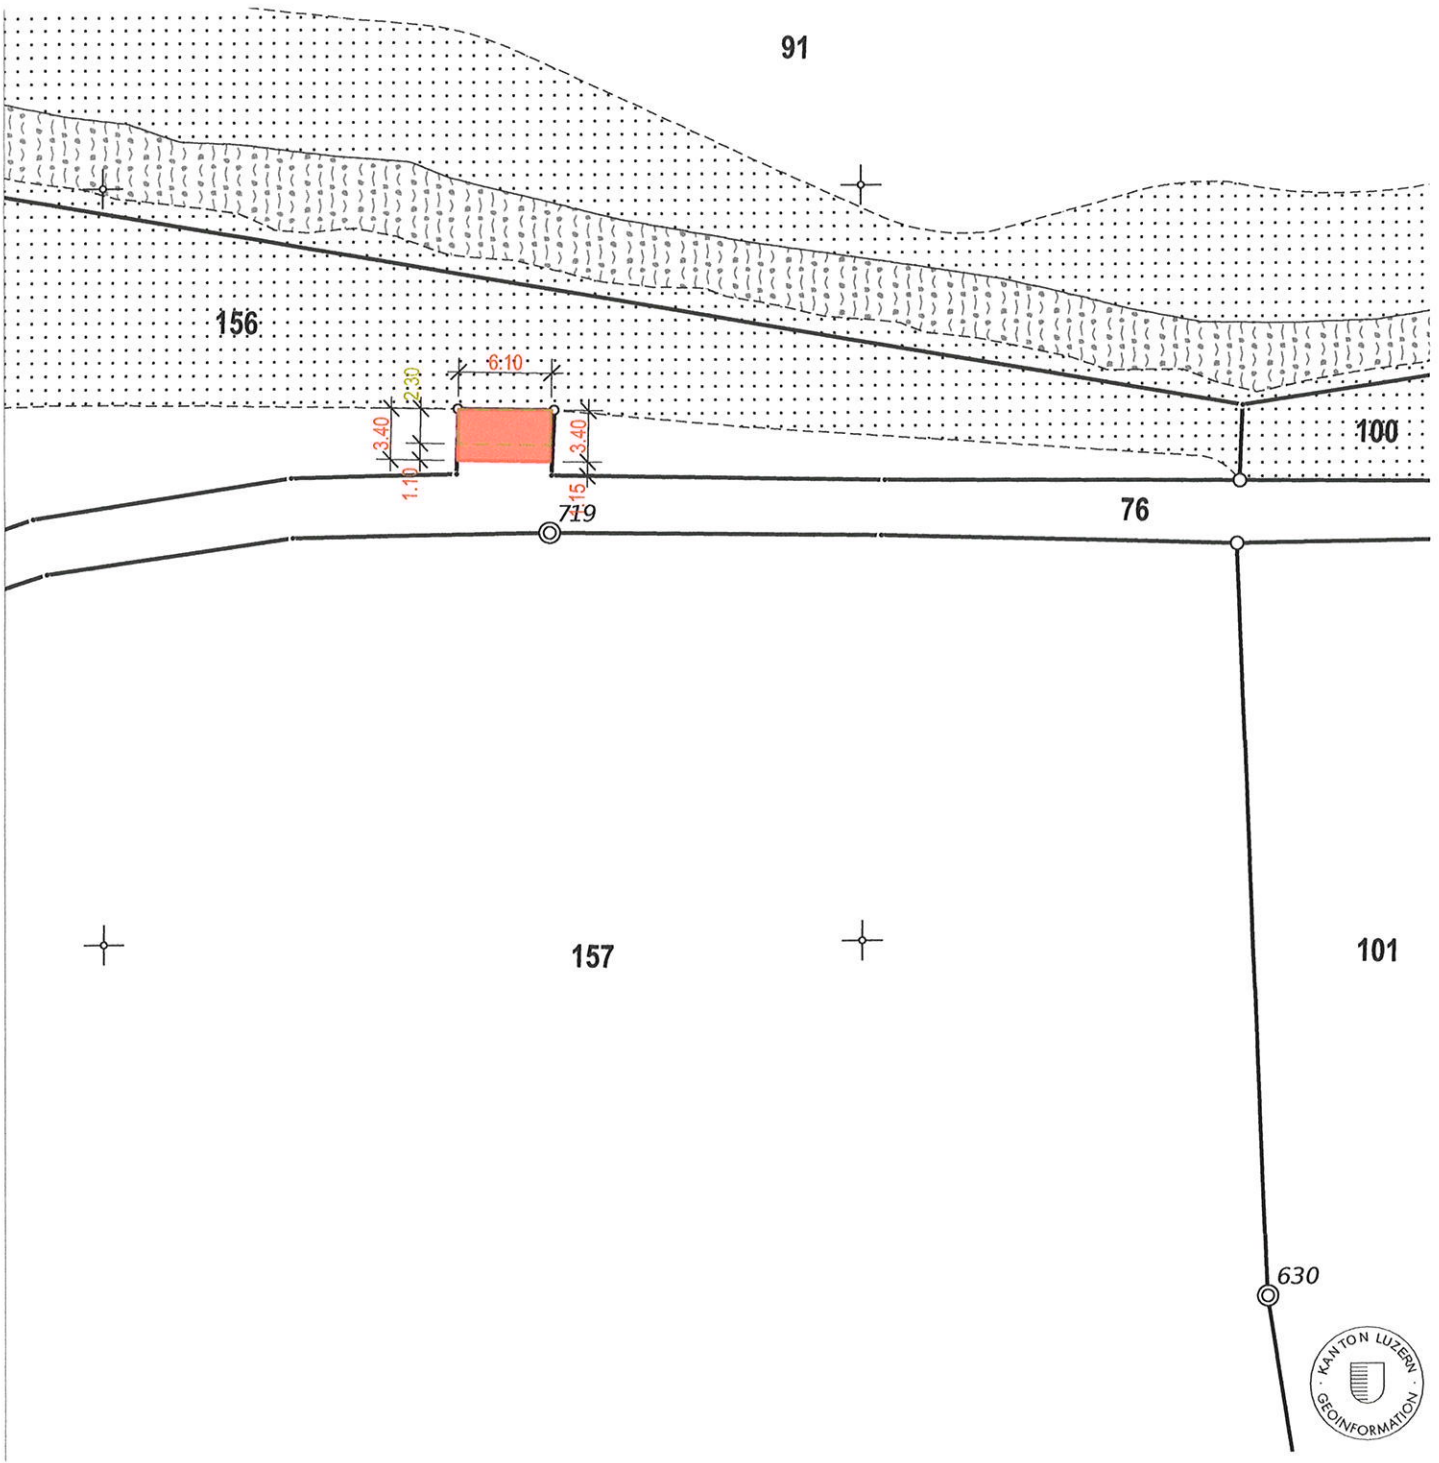

W. Baer Teller

LEGENDE UMBAU

- Bestand
- Abbruch
- Neu



22-03 Erweiterung Splittlager Under Chienis, Romoos Baueingabe		emmenegger bauplan.									
<h2 style="margin: 0;">3001 SITUATION</h2>		1:500									
D:\22-03_Splittlager Under Chienis, Romoos\02_Planung\22-03_Baueingabe_AC25.pln											
± 0.00 = 900.40 m ü.M. Under Chienis, 6113, Romoos 76		<table style="width: 100%; border: none;"> <tr> <td style="width: 30%;">Gez.</td> <td style="width: 30%;">ne</td> <td style="width: 20%;">Rev.</td> <td style="width: 20%;">-</td> </tr> <tr> <td>Dat.</td> <td>28.03.2022</td> <td>Form.</td> <td>30 x 21</td> </tr> </table>		Gez.	ne	Rev.	-	Dat.	28.03.2022	Form.	30 x 21
Gez.	ne	Rev.	-								
Dat.	28.03.2022	Form.	30 x 21								
Planung n. emmenegger bauplan, Ober-Chienis 1, 6113 Romoos		+41 79 814 36 33 ne-bauplan@gmx.ch									