



## Baupublikation

Folgendes Bauvorhaben wird hiermit im Sinne von § 193 des kant. Planungs- und Baugesetzes vom 7. März 1989 öffentlich bekannt gemacht:

|                  |                                                                                      |
|------------------|--------------------------------------------------------------------------------------|
| Gesuchsteller:   | IG Erschliessung Bäreweid<br>Meyer Josef, Ober Chrache 1, 6110 Fontannen b. Wolhusen |
| Grundeigentümer: | Meyer Josef, Ober Chrache 1, 6110 Fontannen b. Wolhusen                              |
| Ortsbezeichnung: | Bäreweid                                                                             |
| Zone:            | Landwirtschaftszone                                                                  |
| Schutzzone:      | Landschaftsschutzzone                                                                |
| Grundstücke:     | Nr. 242, GB Romoos                                                                   |
| Bauvorhaben:     | Ausbau Walderschliessung Bäreweid / Ober Chrache                                     |
| Auflagefrist:    | vom 30. Januar – 20. Februar 2023                                                    |

Die Gesuchsunterlagen liegen während der gesetzlichen Frist von 20 Tagen auf der Gemeindekanzlei Romoos zur Einsicht auf. Öffentlich-rechtliche und zivilrechtliche Einsprachen sind während der Auflagefrist schriftlich und begründet im Doppel beim Gemeinderat Romoos einzureichen.

**GEMEINDERAT ROMOOS**



**Romoos, Ober Chrache**

## Projekt: Erschliessung Bäreweid

### Situation 1:5000

**Bauherr: IG Erschliessung Bäreweid, Josef Meyer,  
Ober Chrache, 6110 Fontannen b. Wolhusen**

**Planer: Estermann-GmbH, A. Estermann, Schächbel 2,  
6019 Siggen**

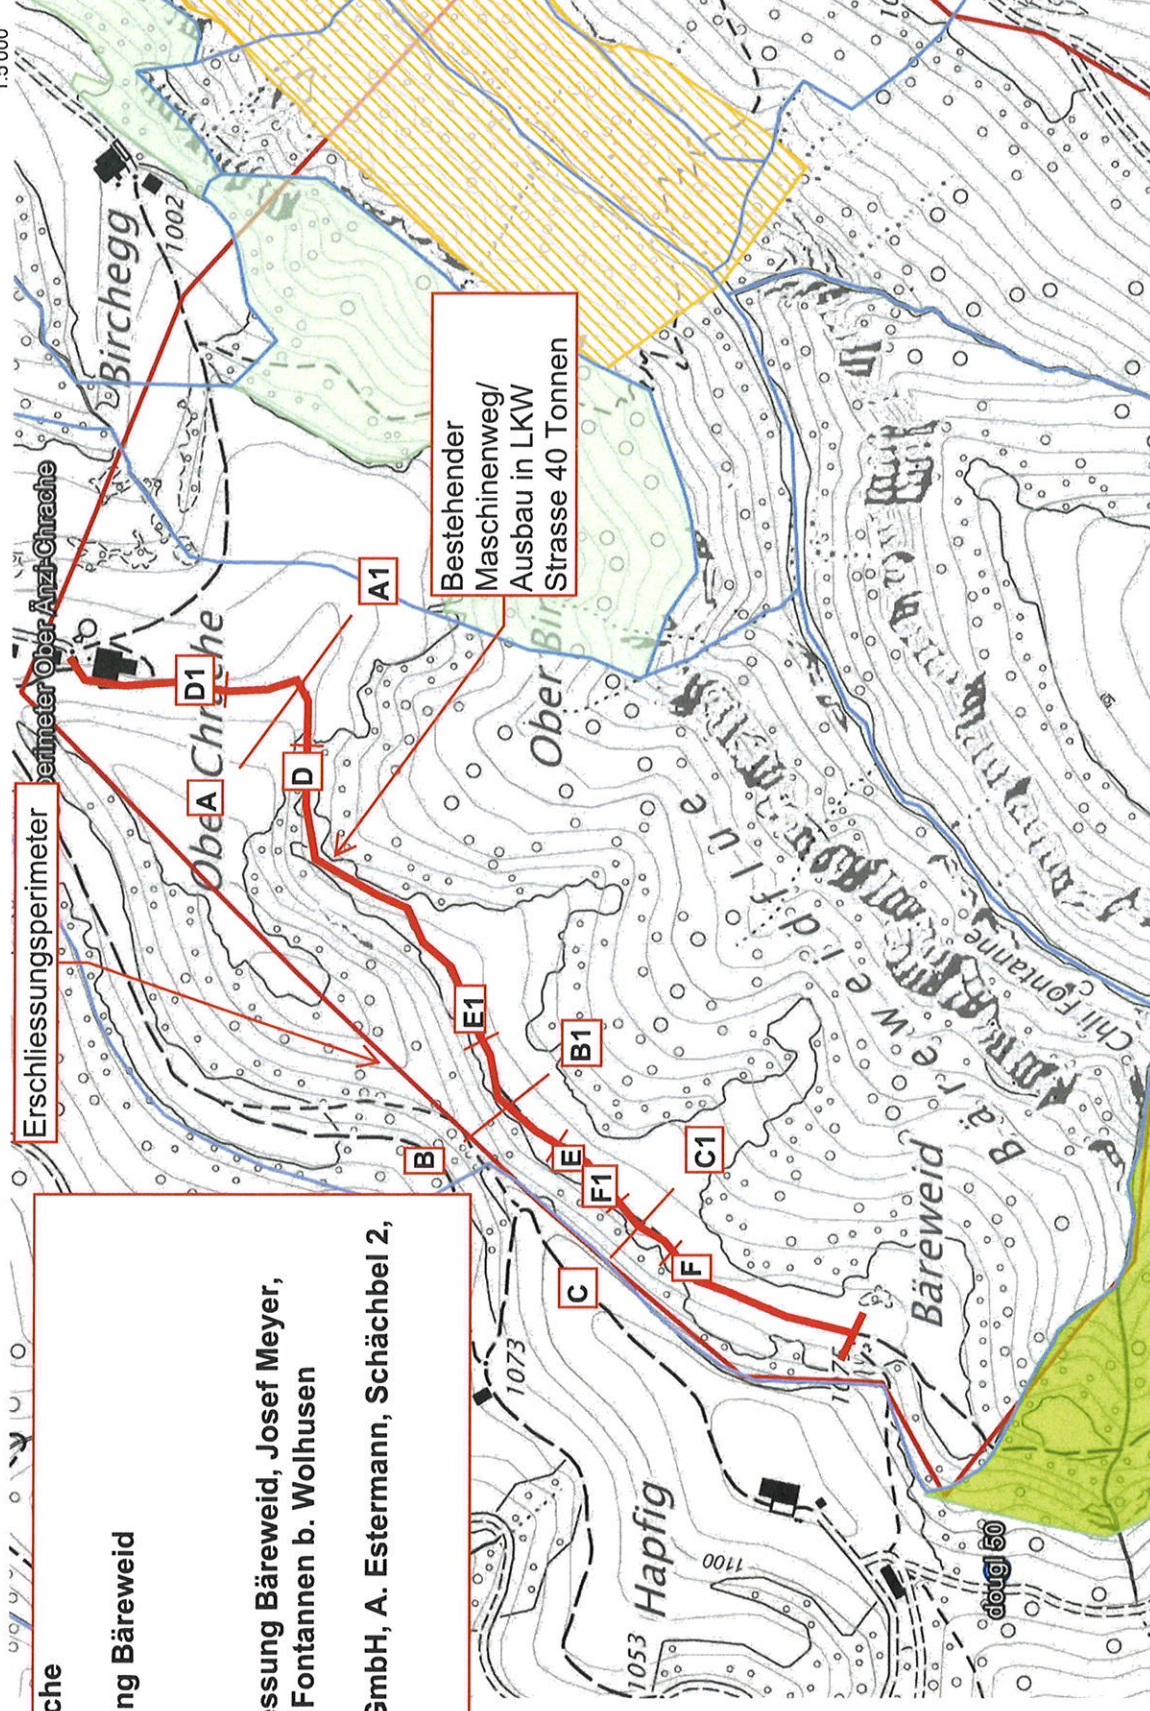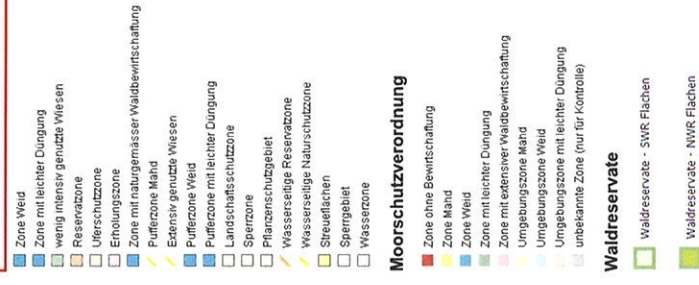

zern

## Schutzwald

**Schutzwald**  
Massstababweichungen in der Karte sind möglich.  
liche Gültigkeit.

28.03.2022

