




## B a u p u b l i k a t i o n

Folgendes Bauvorhaben wird hiermit im Sinne von § 193 des kant. Planungs- und Baugesetzes vom 7. März 1989 öffentlich bekannt gemacht:

Gesuchsteller: Wallimann Martin, Schattsite, 6113 Romoos  
Grundeigentümer: Wallimann Martin, Schattsite, 6113 Romoos  
Ortsbezeichnung: Schattsite  
Grundstück: Nr. 91, GB Romoos  
Koordinaten: 2644537 / 1208317  
Bauvorhaben: Ersatzbau Rindviehstall, Neubau Remise  
Anpassung Gebäudehülle Schweinestall  
Auflagefrist: vom 24. Juli – 14. August 2023

Die Gesuchsunterlagen liegen während der gesetzlichen Frist von 20 Tagen auf der Gemeindekanzlei Romoos zur Einsicht auf. Öffentlich-rechtliche und zivilrechtliche Einsprachen sind während der Auflagefrist schriftlich und begründet im Doppel beim Gemeinderat Romoos einzureichen.

**GEMEINDERAT ROMOOS**

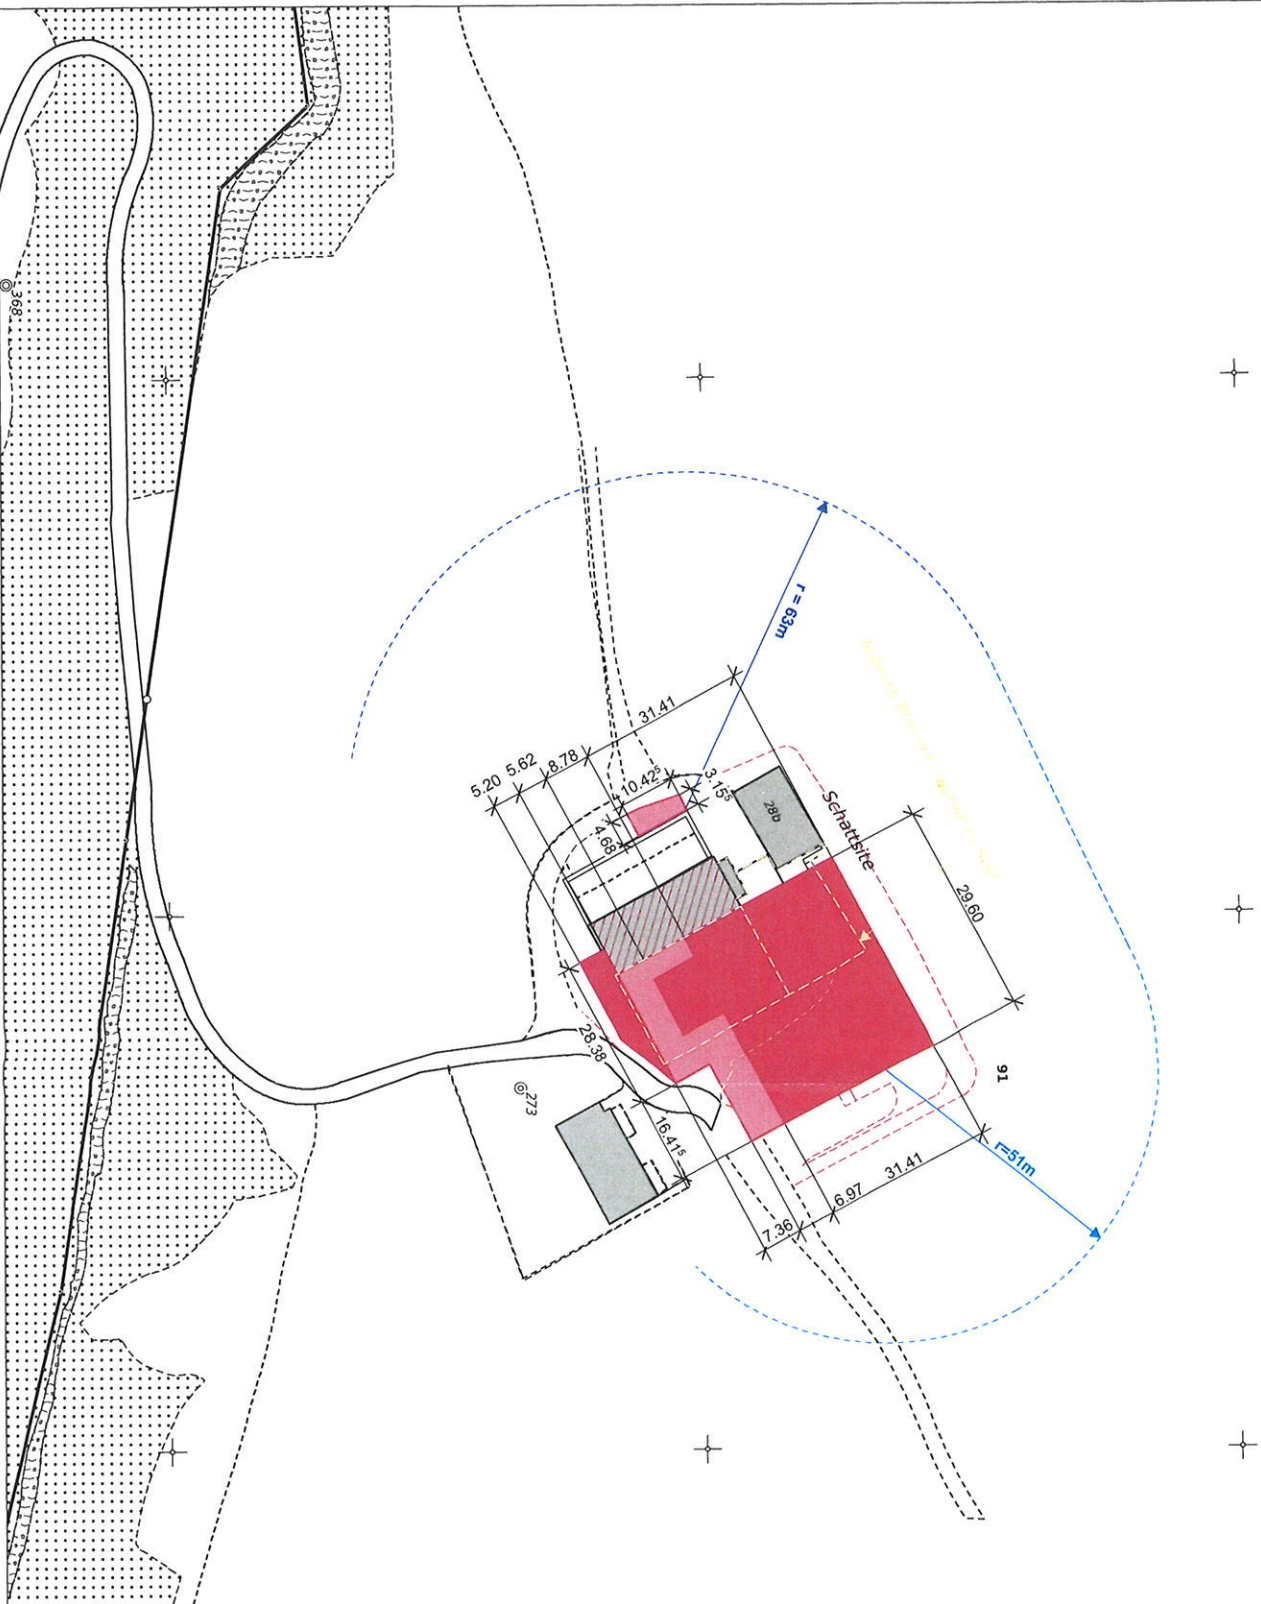

- Neu (Gebäude)
- Bestehend
- Neu (Lauhof / Jauchegrube)
- Abbruch

BAUHERR  
*W. Wallmann*  
Datum und Unterschrift  
*W. Wallmann*

GRUND- EIGENTÜMER  
*W. Wallmann*  
Datum und Unterschrift  
*W. Wallmann*

PROJEKT VERFASSER  
12.07.2023  
Datum und Unterschrift  
*Delaval AG*

Delaval AG  
Industriestrasse 2  
Münchwilstrasse 2  
CH-6210 Sursee

**Situation**

PROJEKT:  
Neubau Rindviehstall  
Schattseite  
6113 Rommoos

BAUHERRSCHAFT:  
Wallmann-Achermann Martin u. Monika  
Schattseite  
6113 Rommoos

MASSSTAB:  
1:1000

DATUM:  
15.05.2023

GEZEICHNET:  
FA

REVIDERT, REVISION:  
Z251 / 2.01.

Delaval AG  
Münchwilstrasse 2, CH-6210 Sursee