



B a u p u b l i k a t i o n

Folgendes Bauvorhaben wird hiermit im Sinne von § 193 des kant. Planungs- und Baugesetzes vom 7. März 1989 öffentlich bekannt gemacht:

Gesuchstellerin: Swisscom (Schweiz) AG, Am Mattenhof 12/14, 6010 Kriens
Grundeigentümerin: Röm.-Kath. Kirchgemeinde Romoos-Bramboden,
zh. Marie-Theres Dreyer, Dorf 20, 6113 Romoos
Ortsbezeichnung: Dorf
Zone: Zone für öffentliche Zwecke
Grundstück: Nr. 12, GB Romoos
Koordinaten: 2644821 / 1206882
Bauvorhaben: Neubau einer Mobilfunkantenne für Swisscom (Schweiz) AG
mit Systemtechnik und Antennen
Projektverfasser: Axians Schweiz AG, Rütistrasse 28, 8952 Schlieren
Auflagefrist: vom 18. März 2024 – 8. April 2024

Die Gesuchsunterlagen liegen während der gesetzlichen Frist von 20 Tagen auf der Gemeindekanzlei Romoos zur Einsicht auf oder können per E-Mail bei info@romoos.ch angefordert werden. Öffentlich-rechtliche und zivilrechtliche Einsprachen sind während der Auflagefrist schriftlich und begründet im Doppel beim Gemeinderat Romoos einzureichen.


GEMEINDERAT ROMOOS

Ausdruck geoportal.lu.ch

02.10.2023



1:500

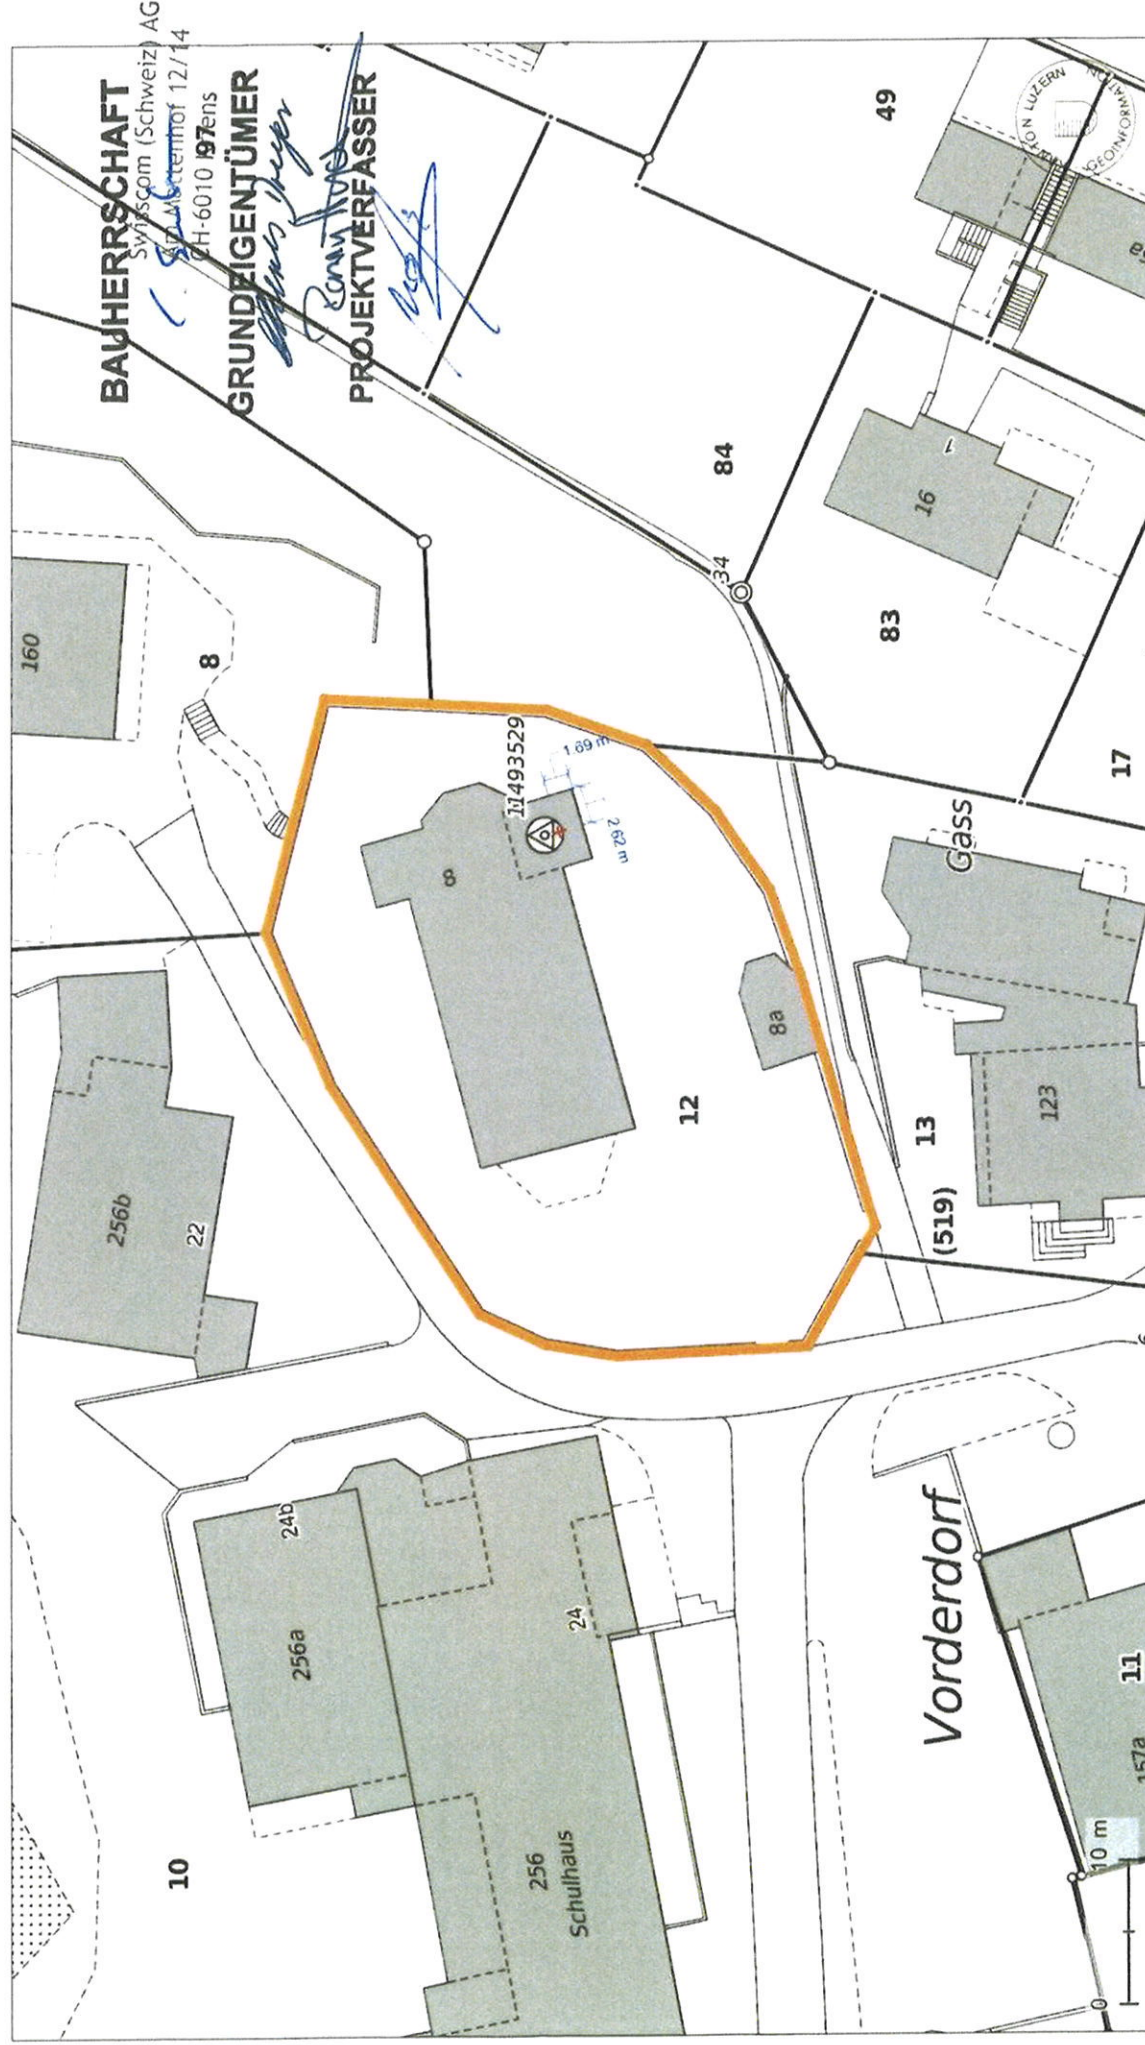

© Kanton Luzern

Für Richtigkeit und Vollständigkeit der Daten wird keine Haftung übernommen.

Verbindlich sind einzig die von der zuständigen Stelle abgegebenen Pläne. Massstabsabweichungen in der Karte sind möglich.