


Felder + Partner Bauingenieure AG
Bahnhofstrasse 3
6162 Entlebuch



5
Duss-Dahinden Ariane
Duss Oliver
Dorf 34. 6113 Romoo

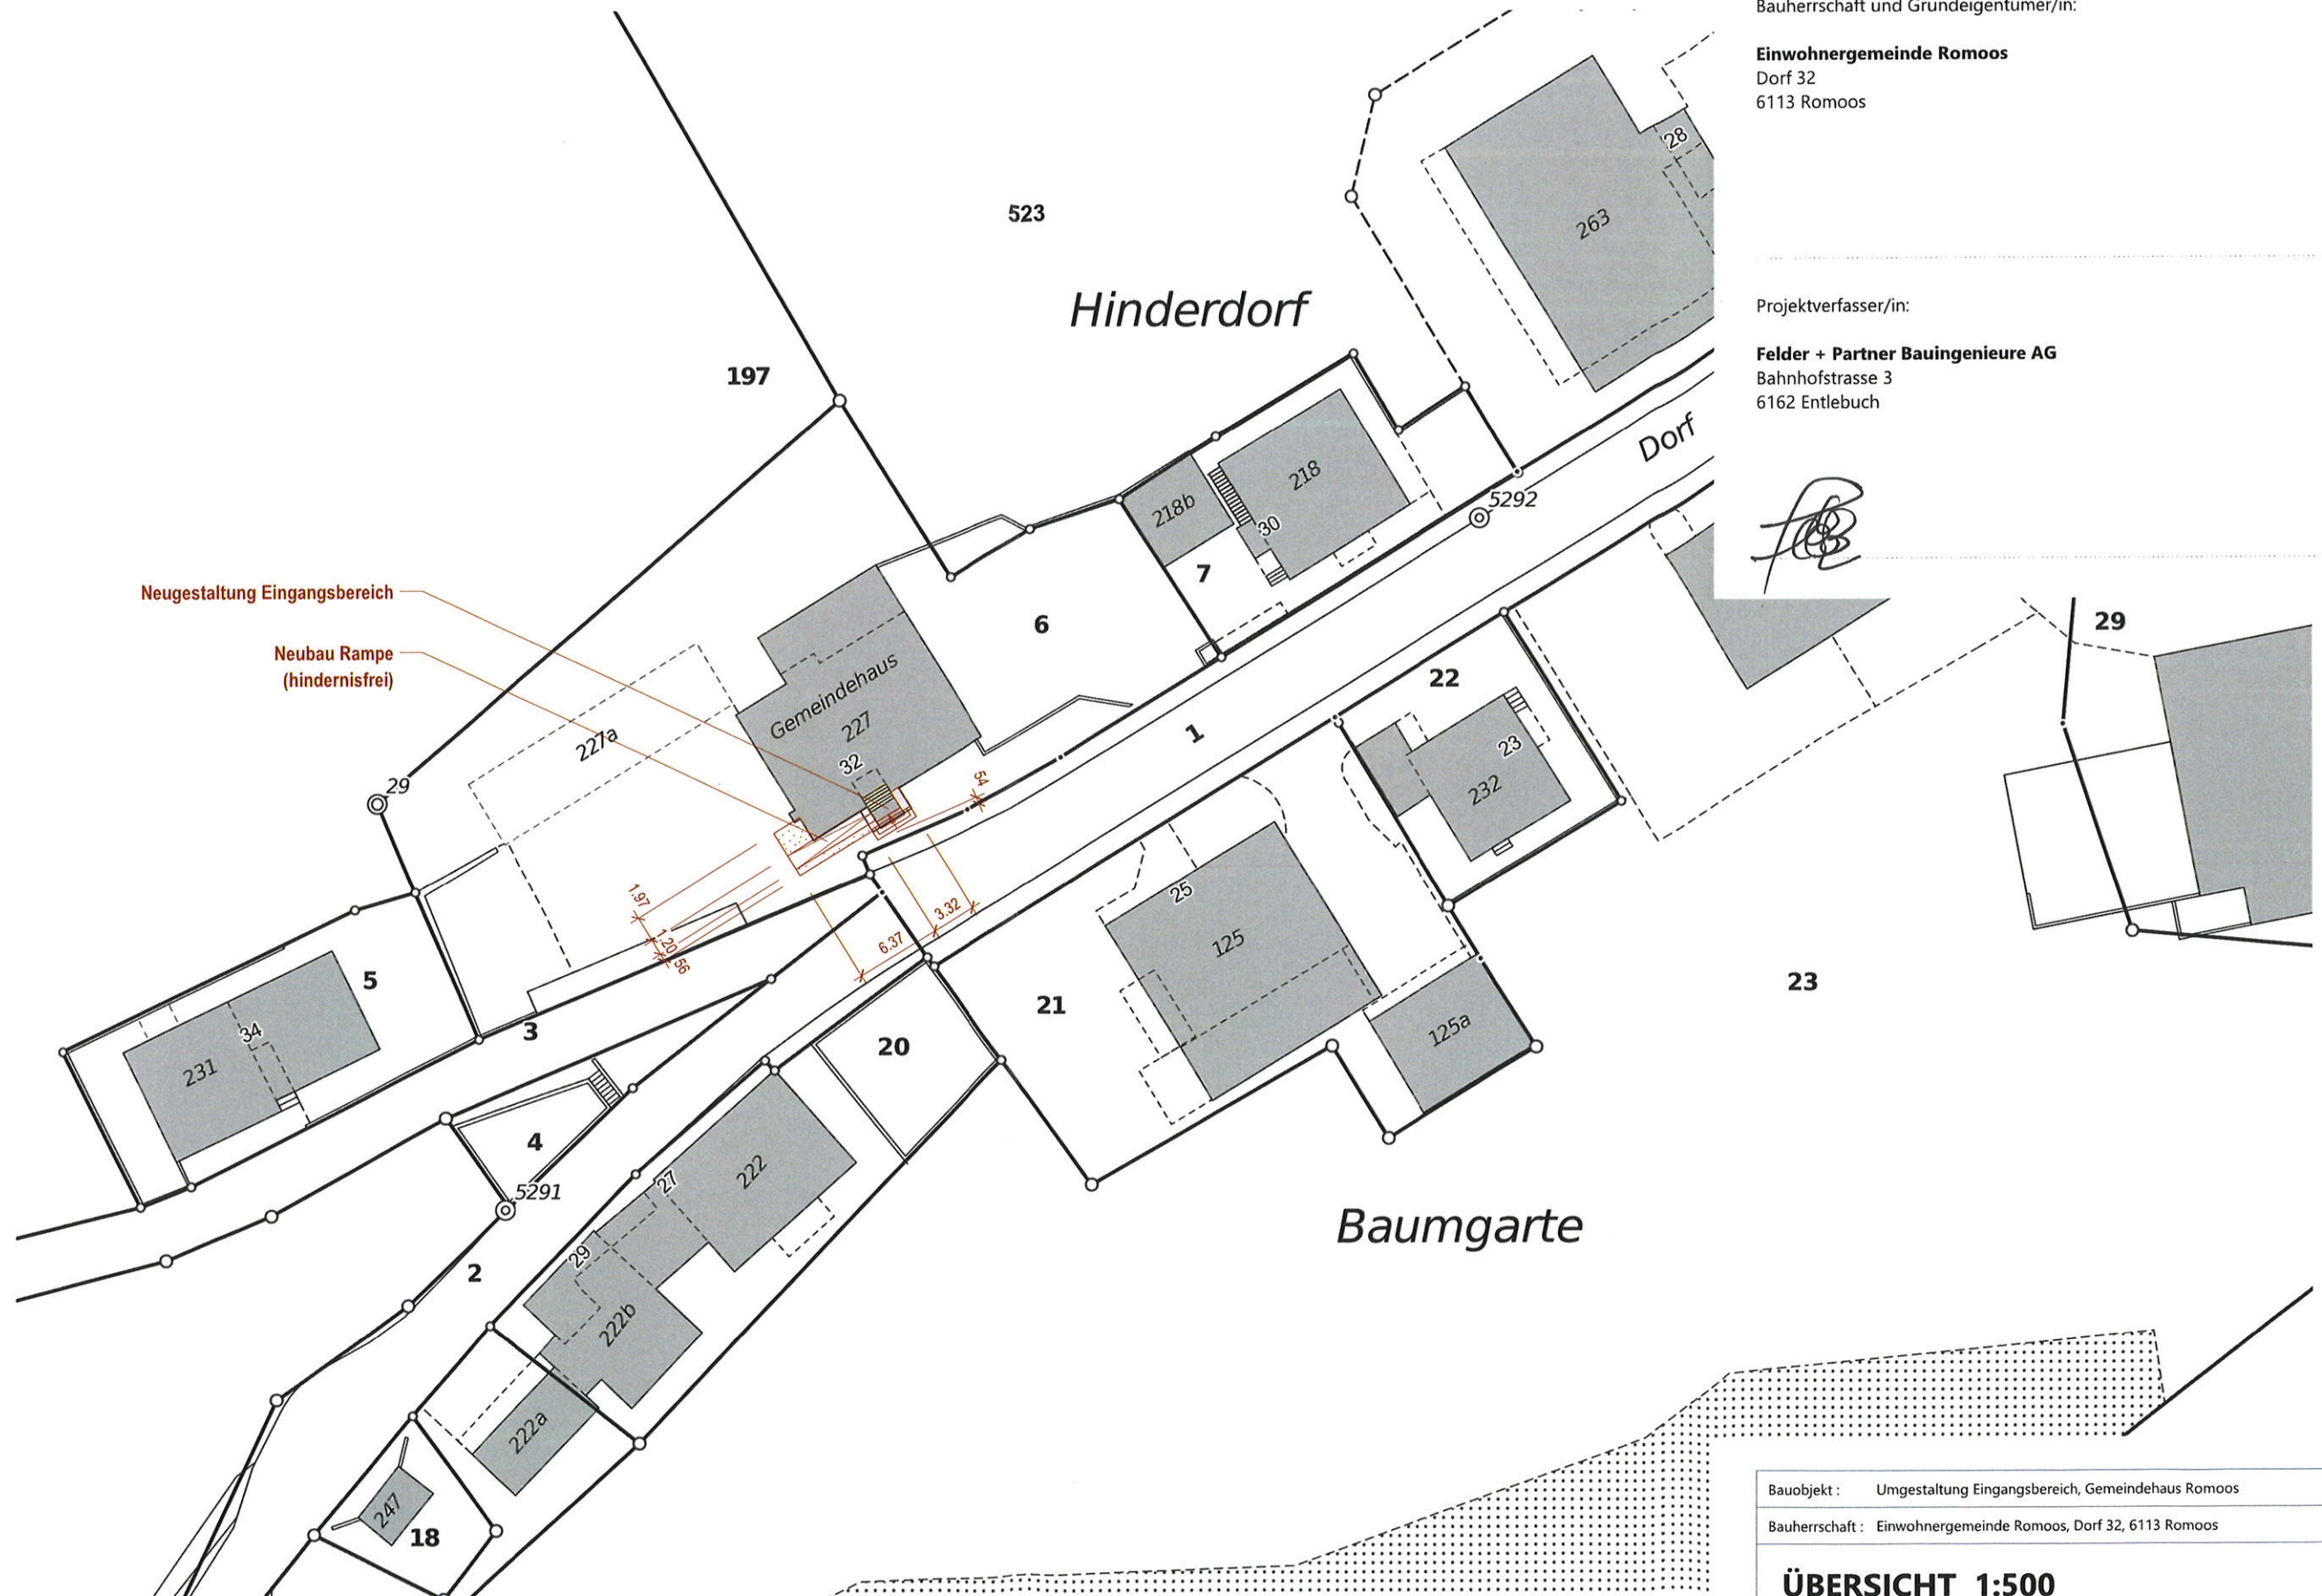

Bauobjekt : Umgestaltung Eingangsbereich, Gemeindehaus Romoos			
Bauherrschaft : Einwohnergemeinde Romoos, Dorf 32, 6113 Romoos			
ÜBERSICHT 1:500 Baueingabe			
Gez.: rr	Gepr.:	Format: A3	Plan Nr.:
Datum: 29.11.2024	Rev.:	Rev.:	20543.01-001