

Grundeigentümer Parz. 230: Stadelmann Peter + Jeannette Hinderschür 6113 Romoos	Grundeigentümer Parz. 204: Aregger Josef Ober Schmitte 2 6113 Romoos
Ort, Datum	Ort, Datum
Unterschrift:	Unterschrift:
Grundeigentümer Parz. 199: Röm.-kath. Kirchgemeinde Romoos-Bramboden Lärboden 6113 Romoos	Grundeigentümer Parz. 194: Birrer Walter Lingetti 6113 Romoos
Ort, Datum	Ort, Datum
Unterschrift:	Unterschrift:
Bauherrschaft: Wasserversorgung Holzwegen Hinderegg 1 6113 Romoos	Projektverfasser/-in: Felder + Partner Bauingenieure AG Bahnhofstrasse 3 6162 Entlebuch
Ort, Datum	Ort, Datum
Unterschrift:	Unterschrift:

Grundeigentümer Parz. 3:
Strassengenossenschaft Romoos West
Ober Chienis 1
6113 Romoos

Ort, Datum

Unterschrift:

GRUNDWASSERSCHUTZZONEN




- Zone S1: Fassungsbereich
- Zone S2: Engere Schutzzone
- Zone S3: Weitere Schutzzone
- Gewässerschutzbereich Au

WERKLEITUNGEN UND ENTWÄSSERUNG

bestehend



- Kanalisation**
Beton-Querriegel im Steilgelände
Leitung einbetoniert (Profil U4)
Pumpleitung mit Pumpschacht
Sammelleitung
Eigentum Gemeinde
- Grundstücksanschluss**
Eigentum Privat
- Meteorabwasser**

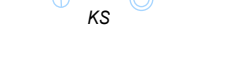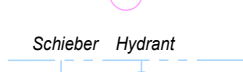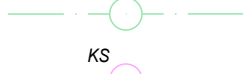


- Swisscom / Prioris**
- CKW**
- Wasserleitung**

Grabenprofil U1 Profil

Prinzipschnitt durch Wiesland 1:20

Neubau Leitung (vereinfachte Ausführung nach SIA 190)

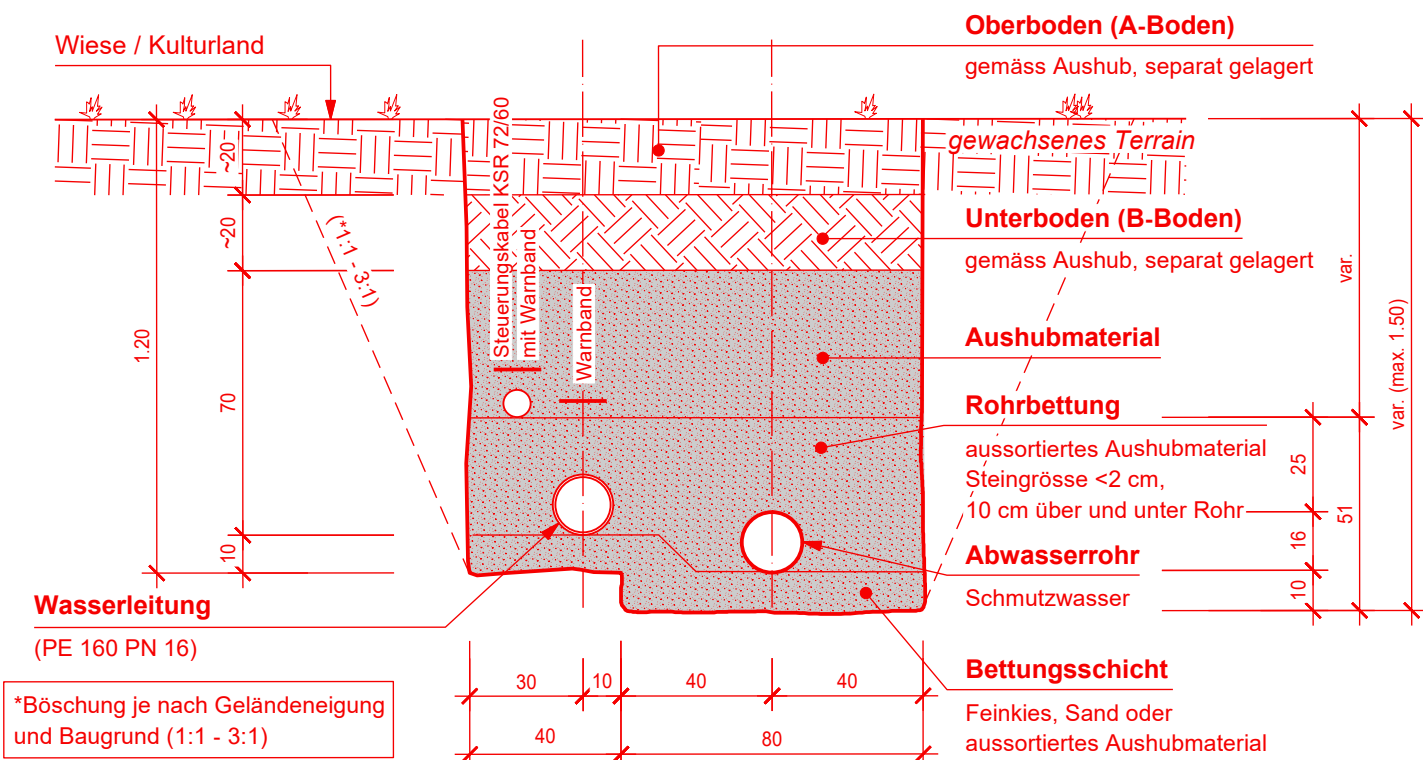

KANTON LUZERN

GEMEINDE ROMOOS

Verbund WV Holzwegen / Ober Hürndli / Dorf

Teilprojekt 3, Gemeinde Romoos

SITUATION

1 : 500

BAUPROJEKT

Baueingabe

BAUHERRSCHAFT

Wasserversorgung Holzwegen
Herr Markus Aregger
Hinderegg 1
6113 Romoos

Gez.: mt Gepr.: fe Format: 30 x 168 Datum: 13.07.2026 Rev.: Rev.: Plan Nr. 20516-31

Felder + Partner

Felder + Partner Bauingenieure AG
Bahnhofstrasse 3 6162 Entlebuch | Sigristhalde 1 6102 Malters
felderpartner.ch | mail@felderpartner.ch | 041 482 60 80

