
Beilage 2.1

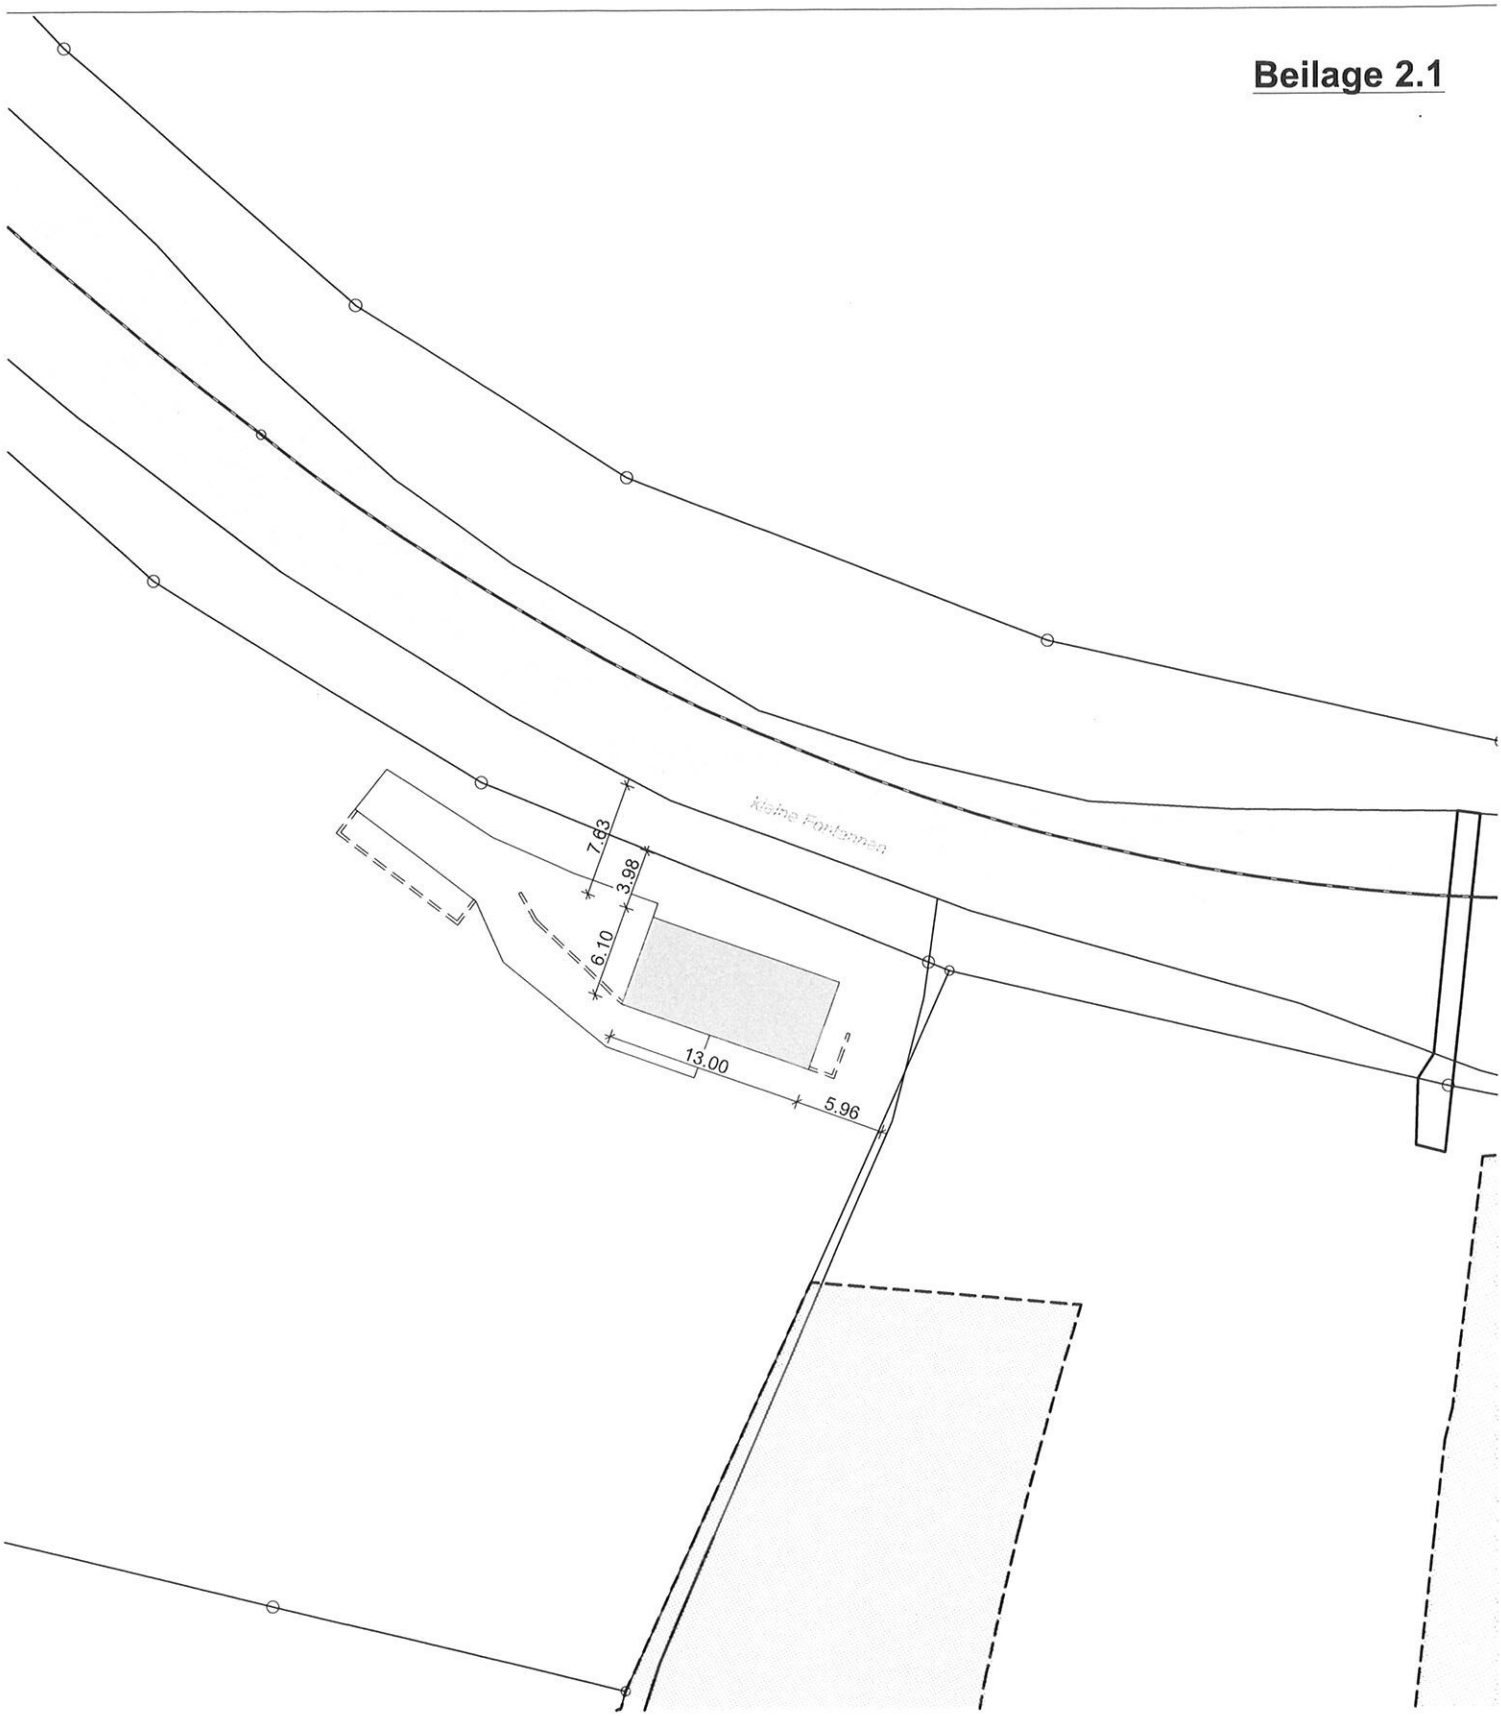

N

Ort, Datum:

Bauherr/ Grundeigentümer:

Planverfasser:

BAUVORHABEN:		AUFTRAGGEBER:			PLANVERFASSER:		
2025006, Hindersagen, 6110 Fontannen -, - -		Fam. Koch Hindersagen, 6110 Fontannen			MH Hochbauatelier GmbH Grundstrasse 16, 6343 Rotkreuz		
PLANNUMMER:	PLANTITEL:	MASSSTAB:	PLANGRÖSSE:	GEZEICHNET:	DATUM:	REVIDIERT:	DRUCK-DATUM:
03_01.1	Situationsplan **BAUEINGABE**	1:500	210.0x297.0	SE	16.10.2026		16.10.2026